# Схема установки термостабилизаторов В плане

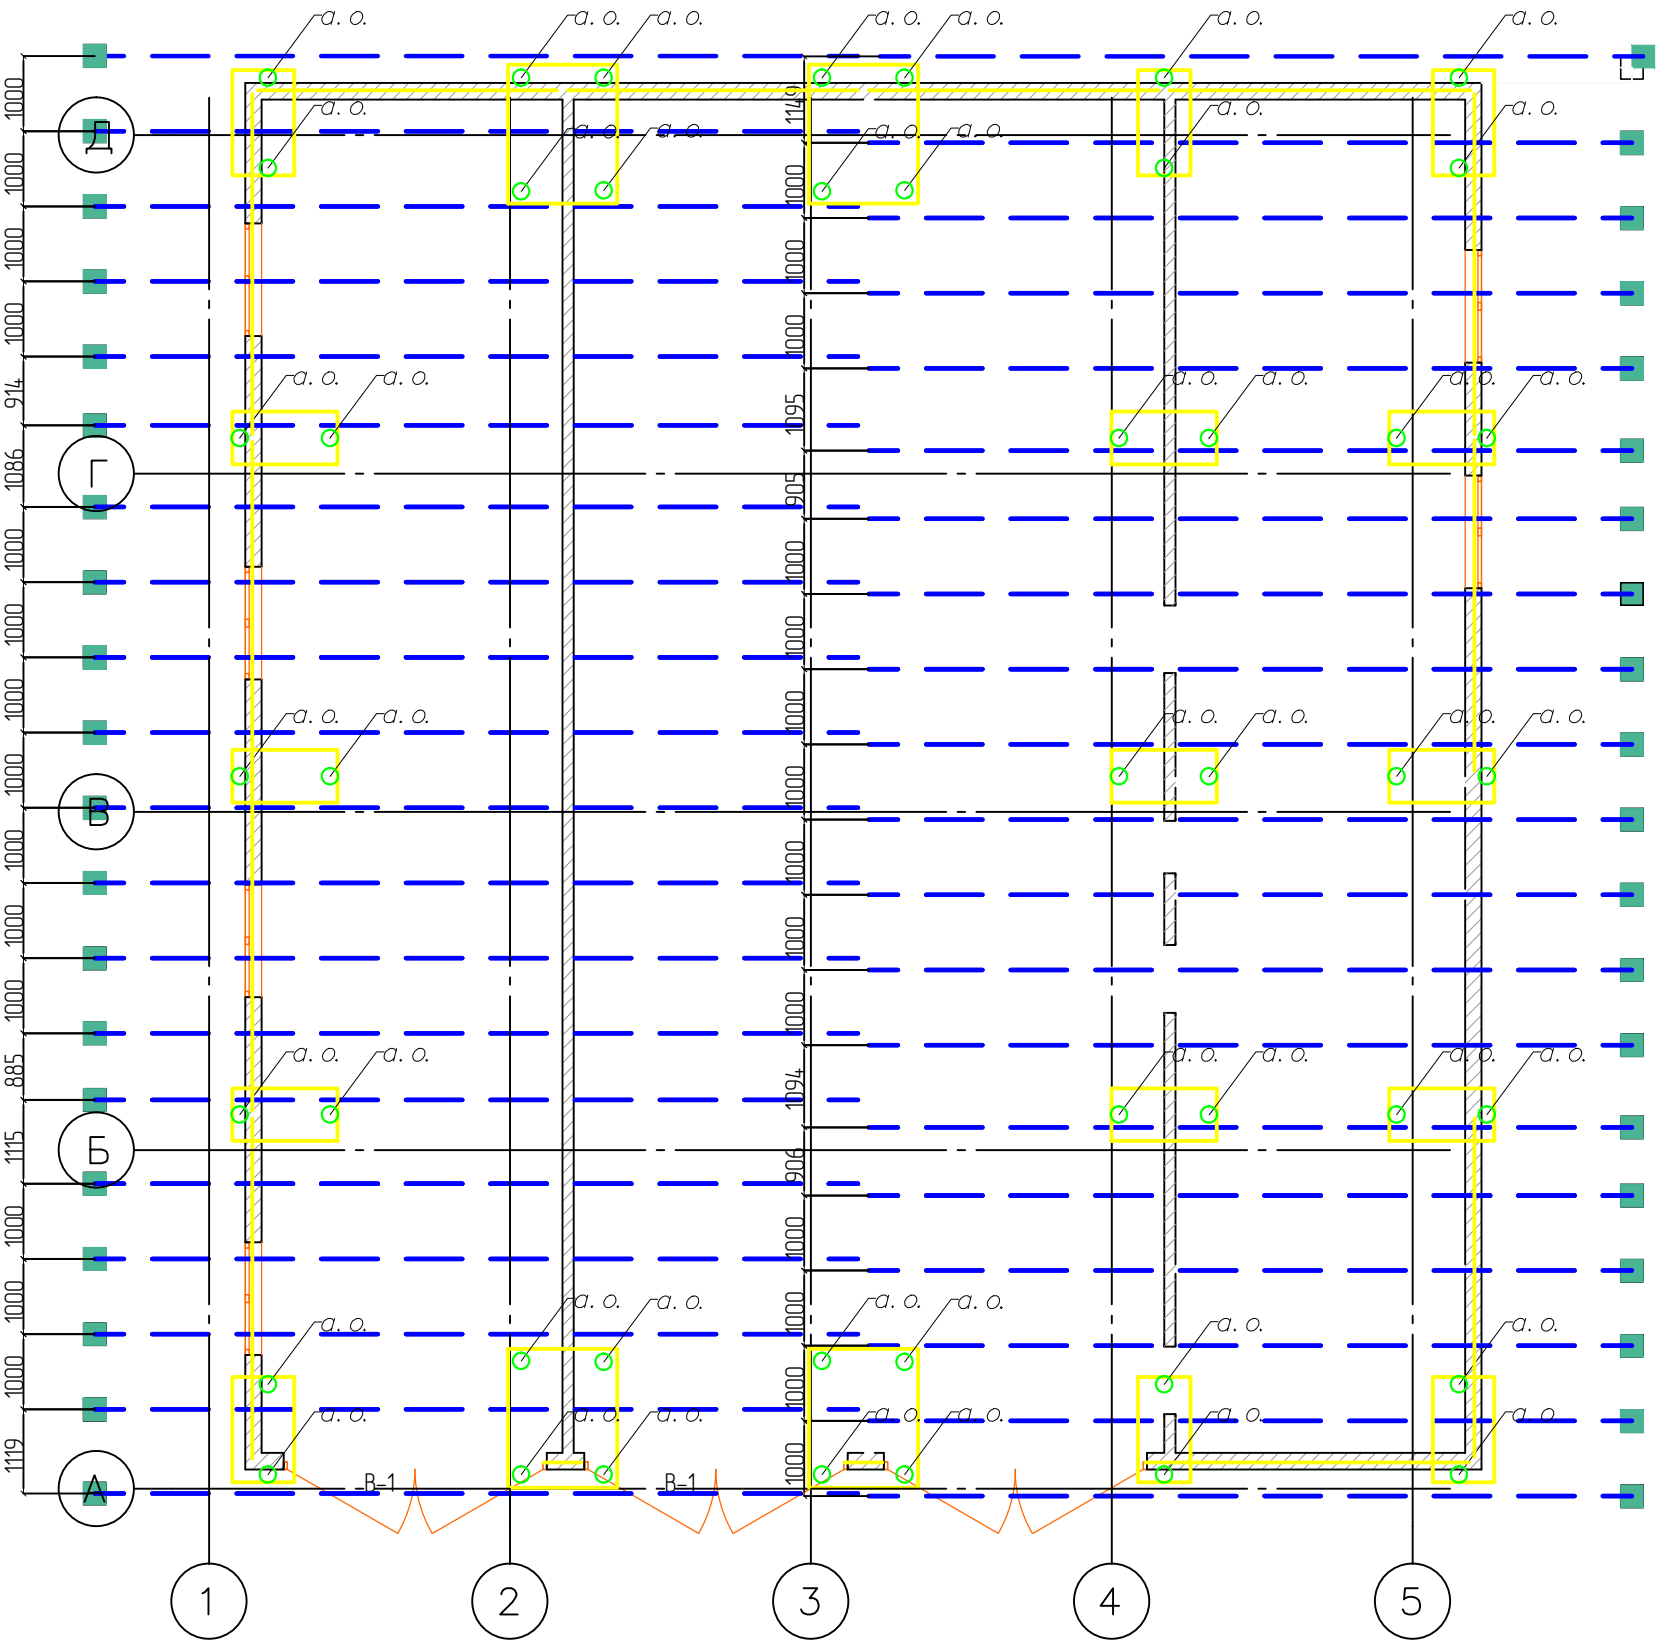


# Схема установки термостабилизаторов на разрезе

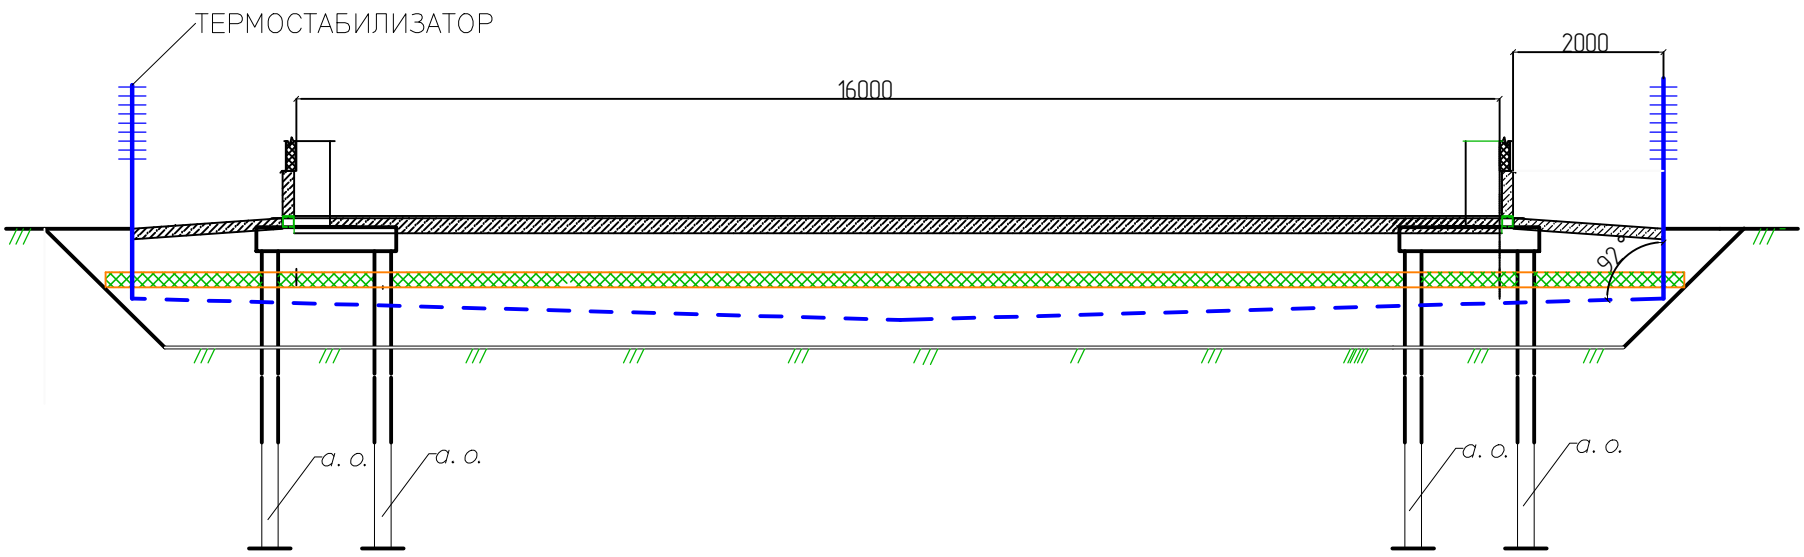


ООО "ПермафростИнжиниринг"